
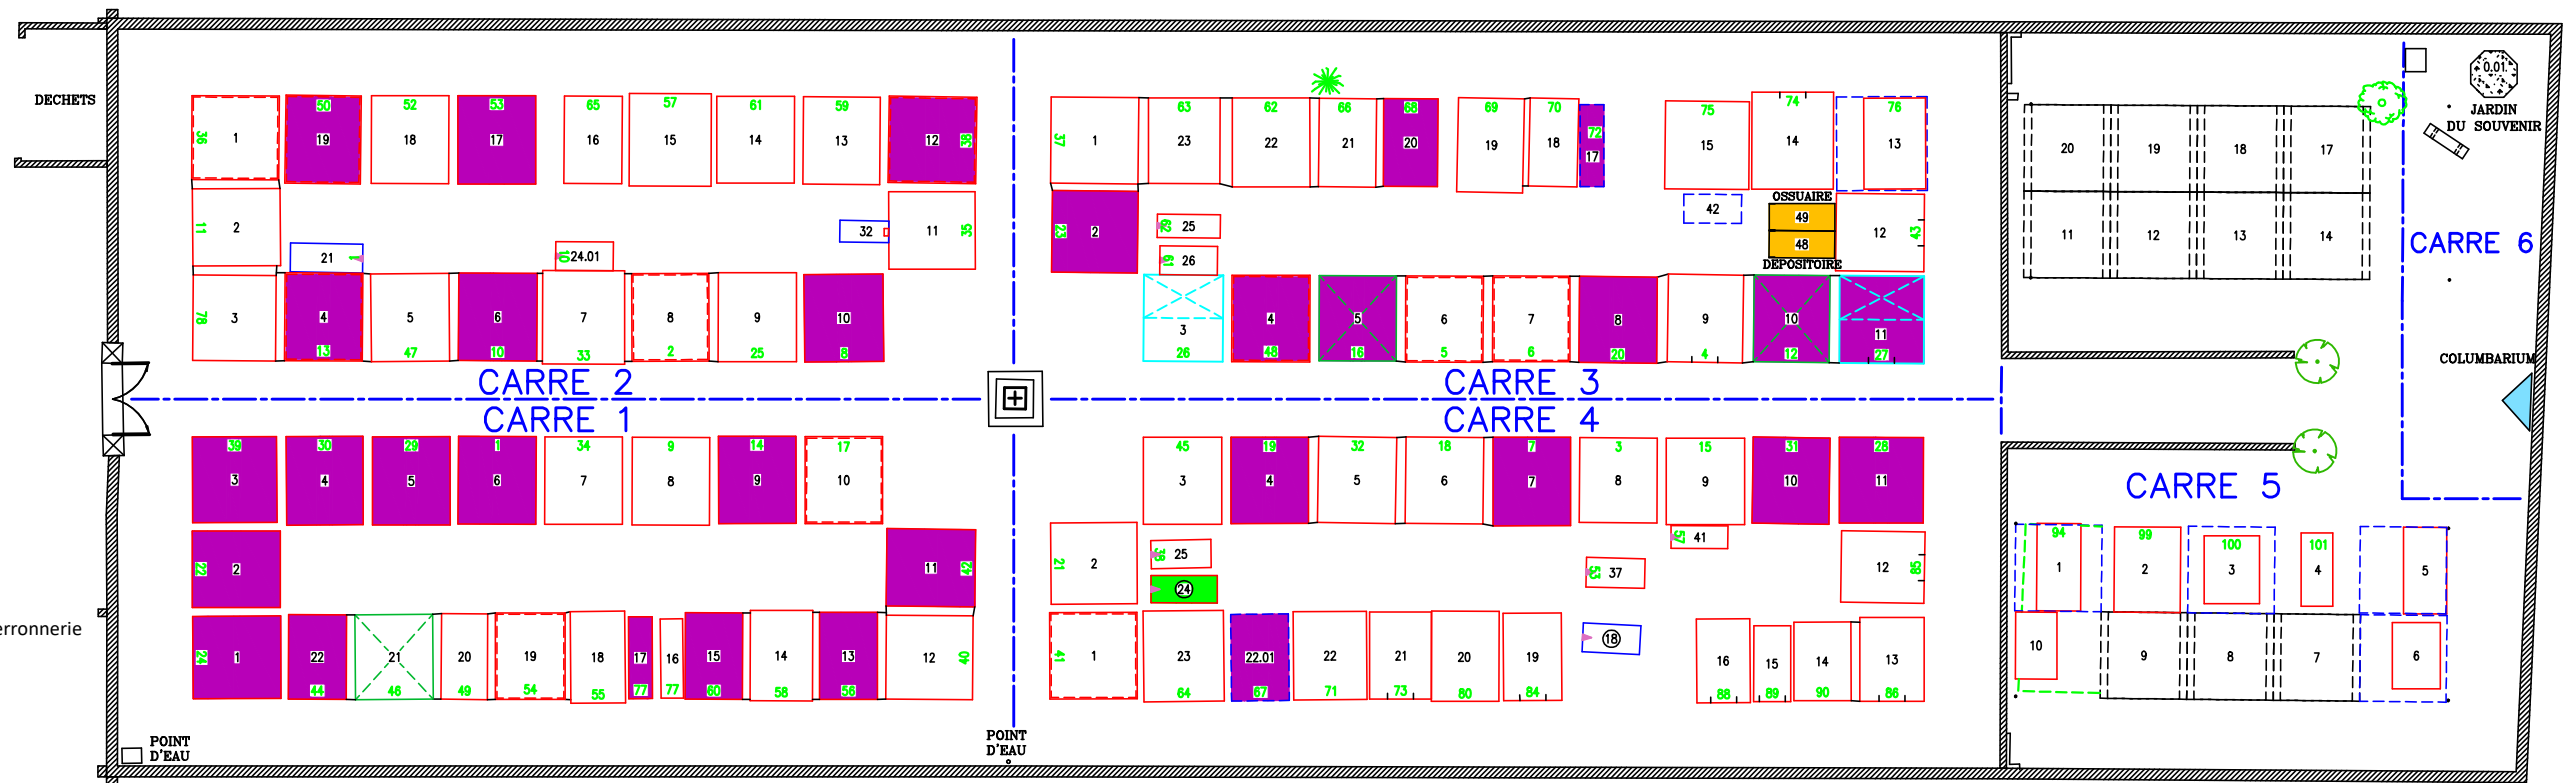


CIMETIERE DE SAMONAC

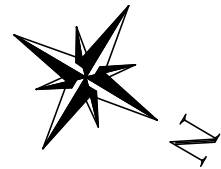

- A titre indicatif :
- Pied de tombe
 - Ouverture de caveau frontale
 - Emplacement délimité par une ferronnerie
 - Numérotation mairie
 - Emplacement justifiable d'une procédure de reprise

LEGENDE

- Emplacement inconnu
- Emplacement bâti
- Emplacement en pleine terre
- Chapelle
- Enfeu
- Emplacement en terre non matérialisé
- Emplacement projeté disponible
- Emplacement concédé non occupé
- Limite de carrés

COLUMBARIUM

1	2	7	8
3	4	9	10
5	6	11	12

CARRE 6

- LEGENDE
- Case concédée
 - Case vide disponible
 - Case projetée disponible
 - Case occupée, non concédée

ECHELLE 1/50

0,00 10,00

SAMONAC		33
	ITV	INTERVENTION
ATC	DC	
ITC	ELABOR	
MAJT	JPB	
MAJB	AGB	
LIV	JPB	27/10/2021
PLAN AFFICHAGE		
DOSSIER N°: 20210317AGEP33		ECHELLE 1/100